


Département des Hautes-Alpes

Commune d'ORCIERES

Lieu-dit : " Les Tourrengs "

Aménagement de la route d'accès au hameau des Tourrengs

PLAN DES EMPRISES

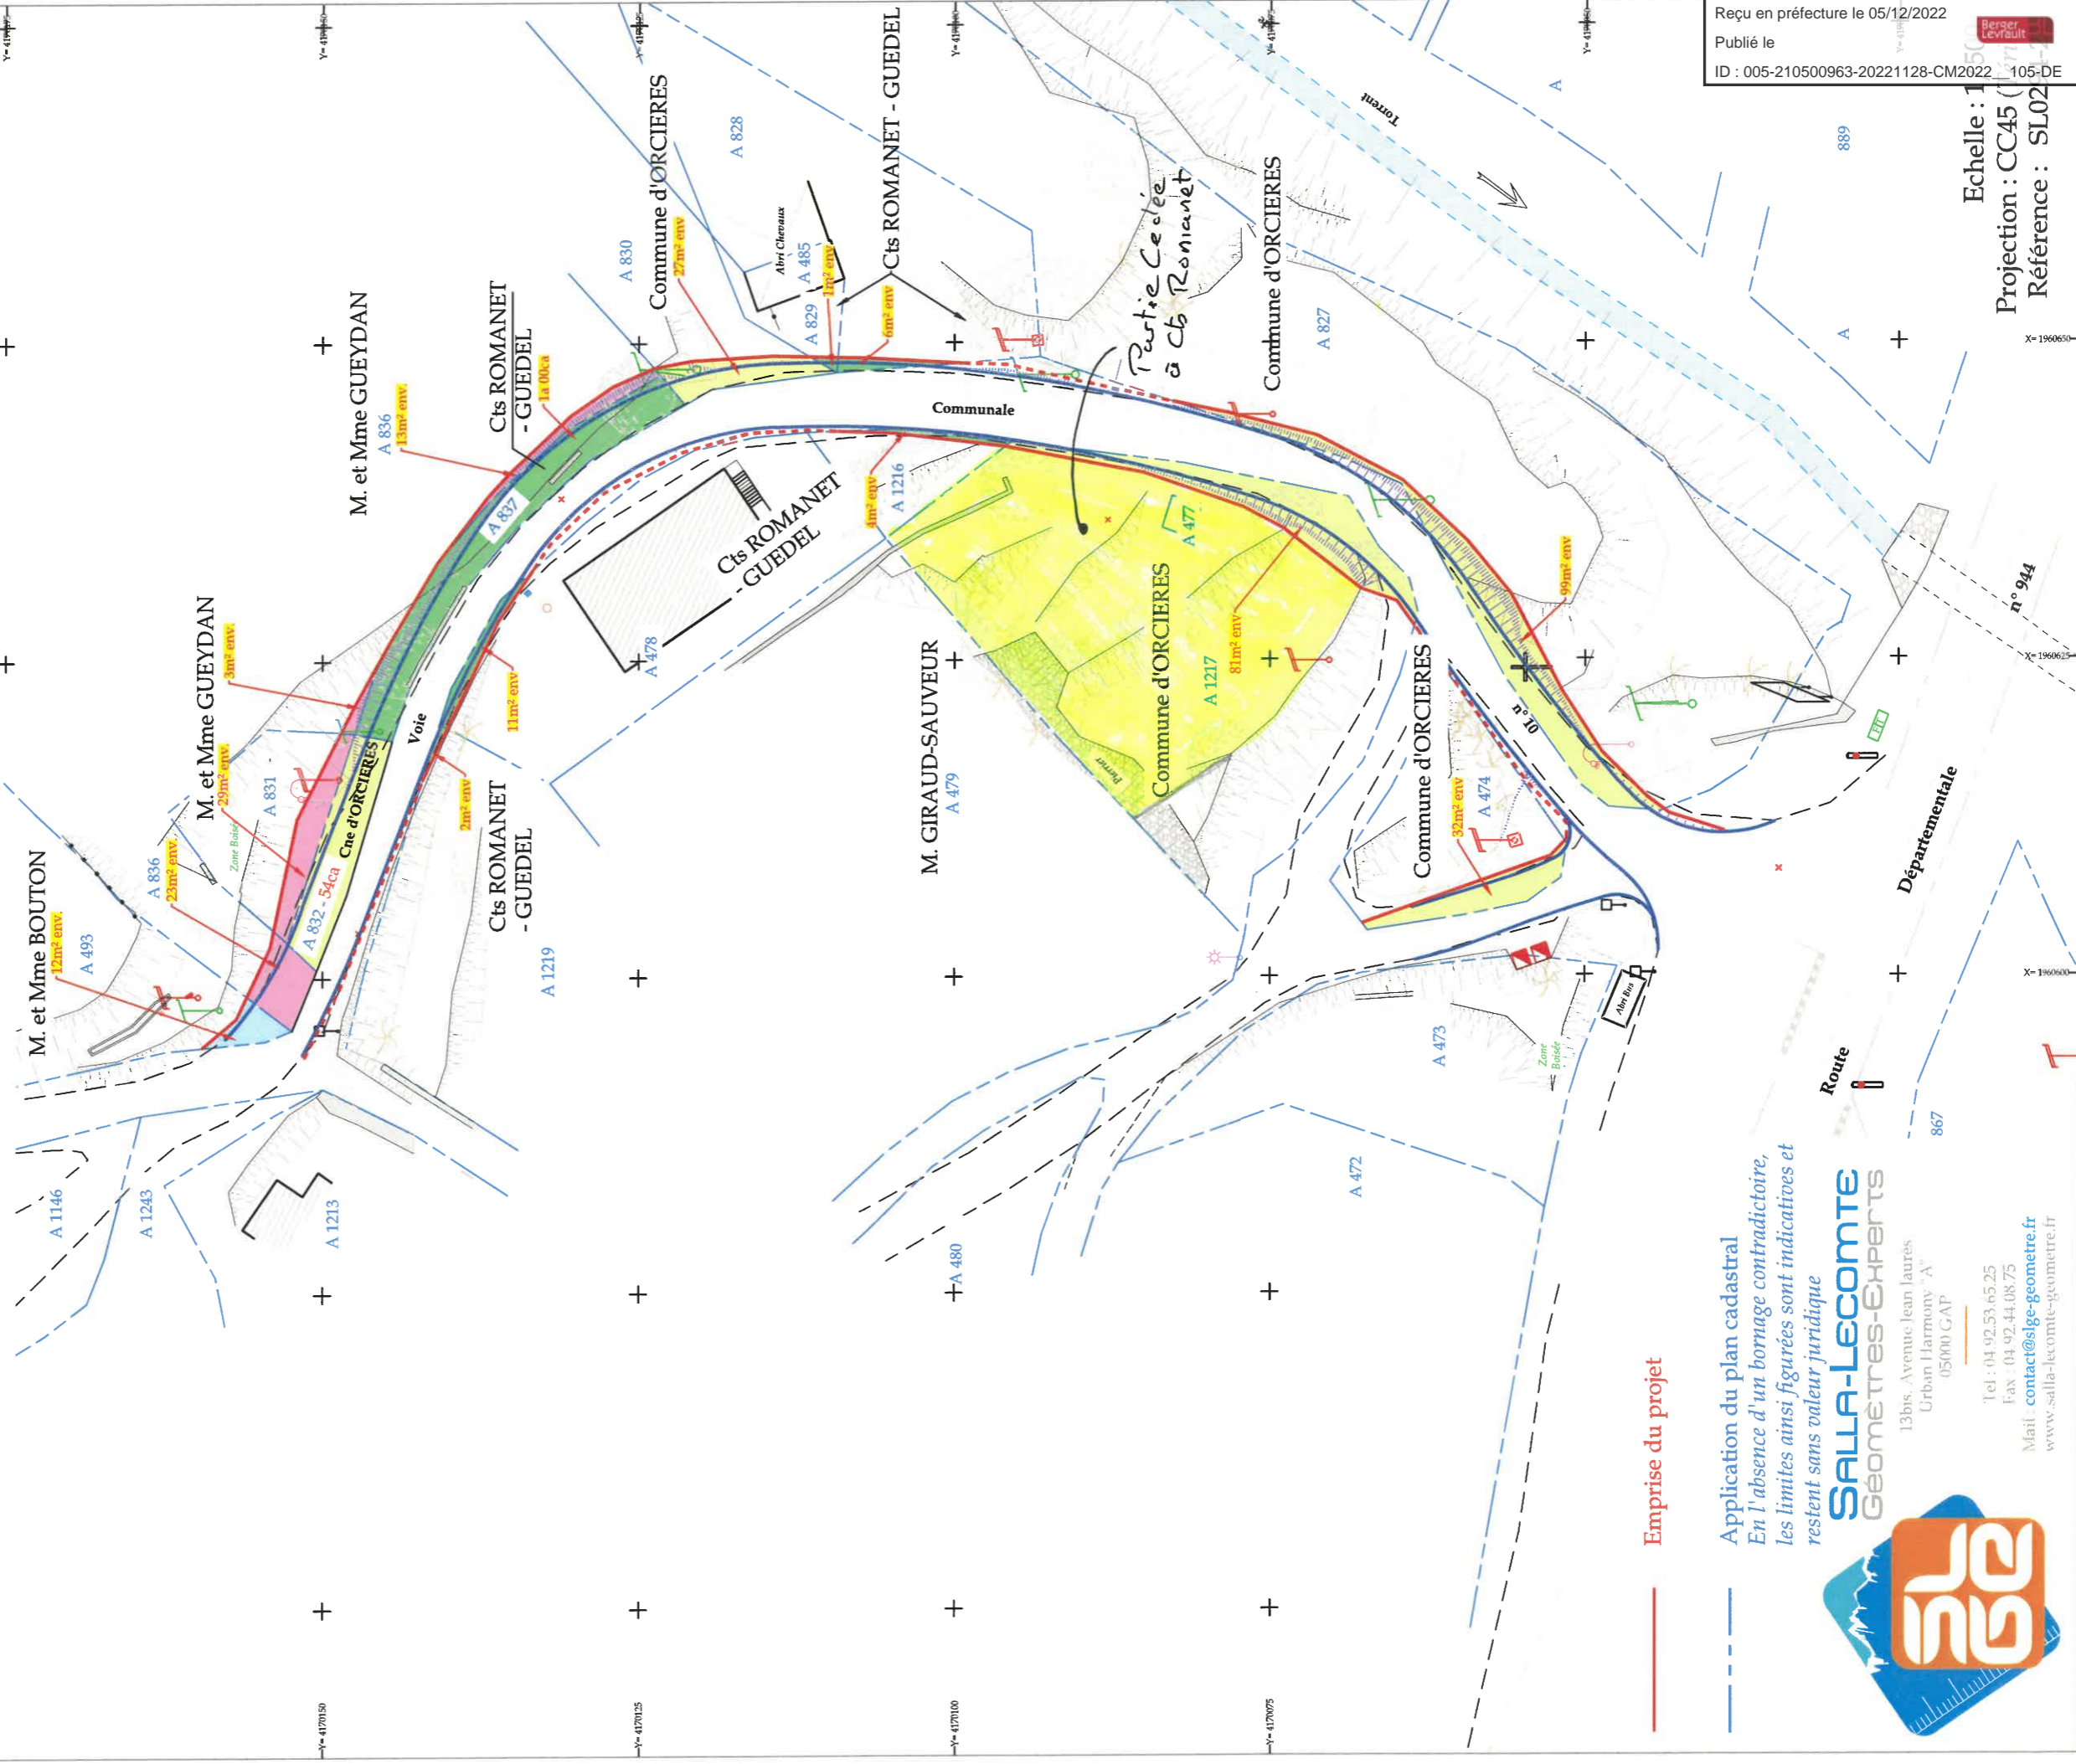

— Emprise du projet

--- Application du plan cadastral
En l'absence d'un bornage contradictoire,
les limites ainsi figurées sont indicatives et
restent sans valeur juridique



SALLA-LECOMTE
GEOMETRES-EXPERTS

13bis, Avenue Jean Jaurès
Urban Harmony - A
051000 GAP

Tel : 04.92.53.65.25

Fax : 04.92.44.08.75

Mail : contact@slge-geometre.fr

www.salla-lecomte-geometre.fr

Envoyé en préfecture le 05/12/2022

Reçu en préfecture le 05/12/2022

Publié le

ID : 005-210500963-20221128-CM2022_105-DE

Echelle : 1:1000
Projection : CC45
Référence : SL02