


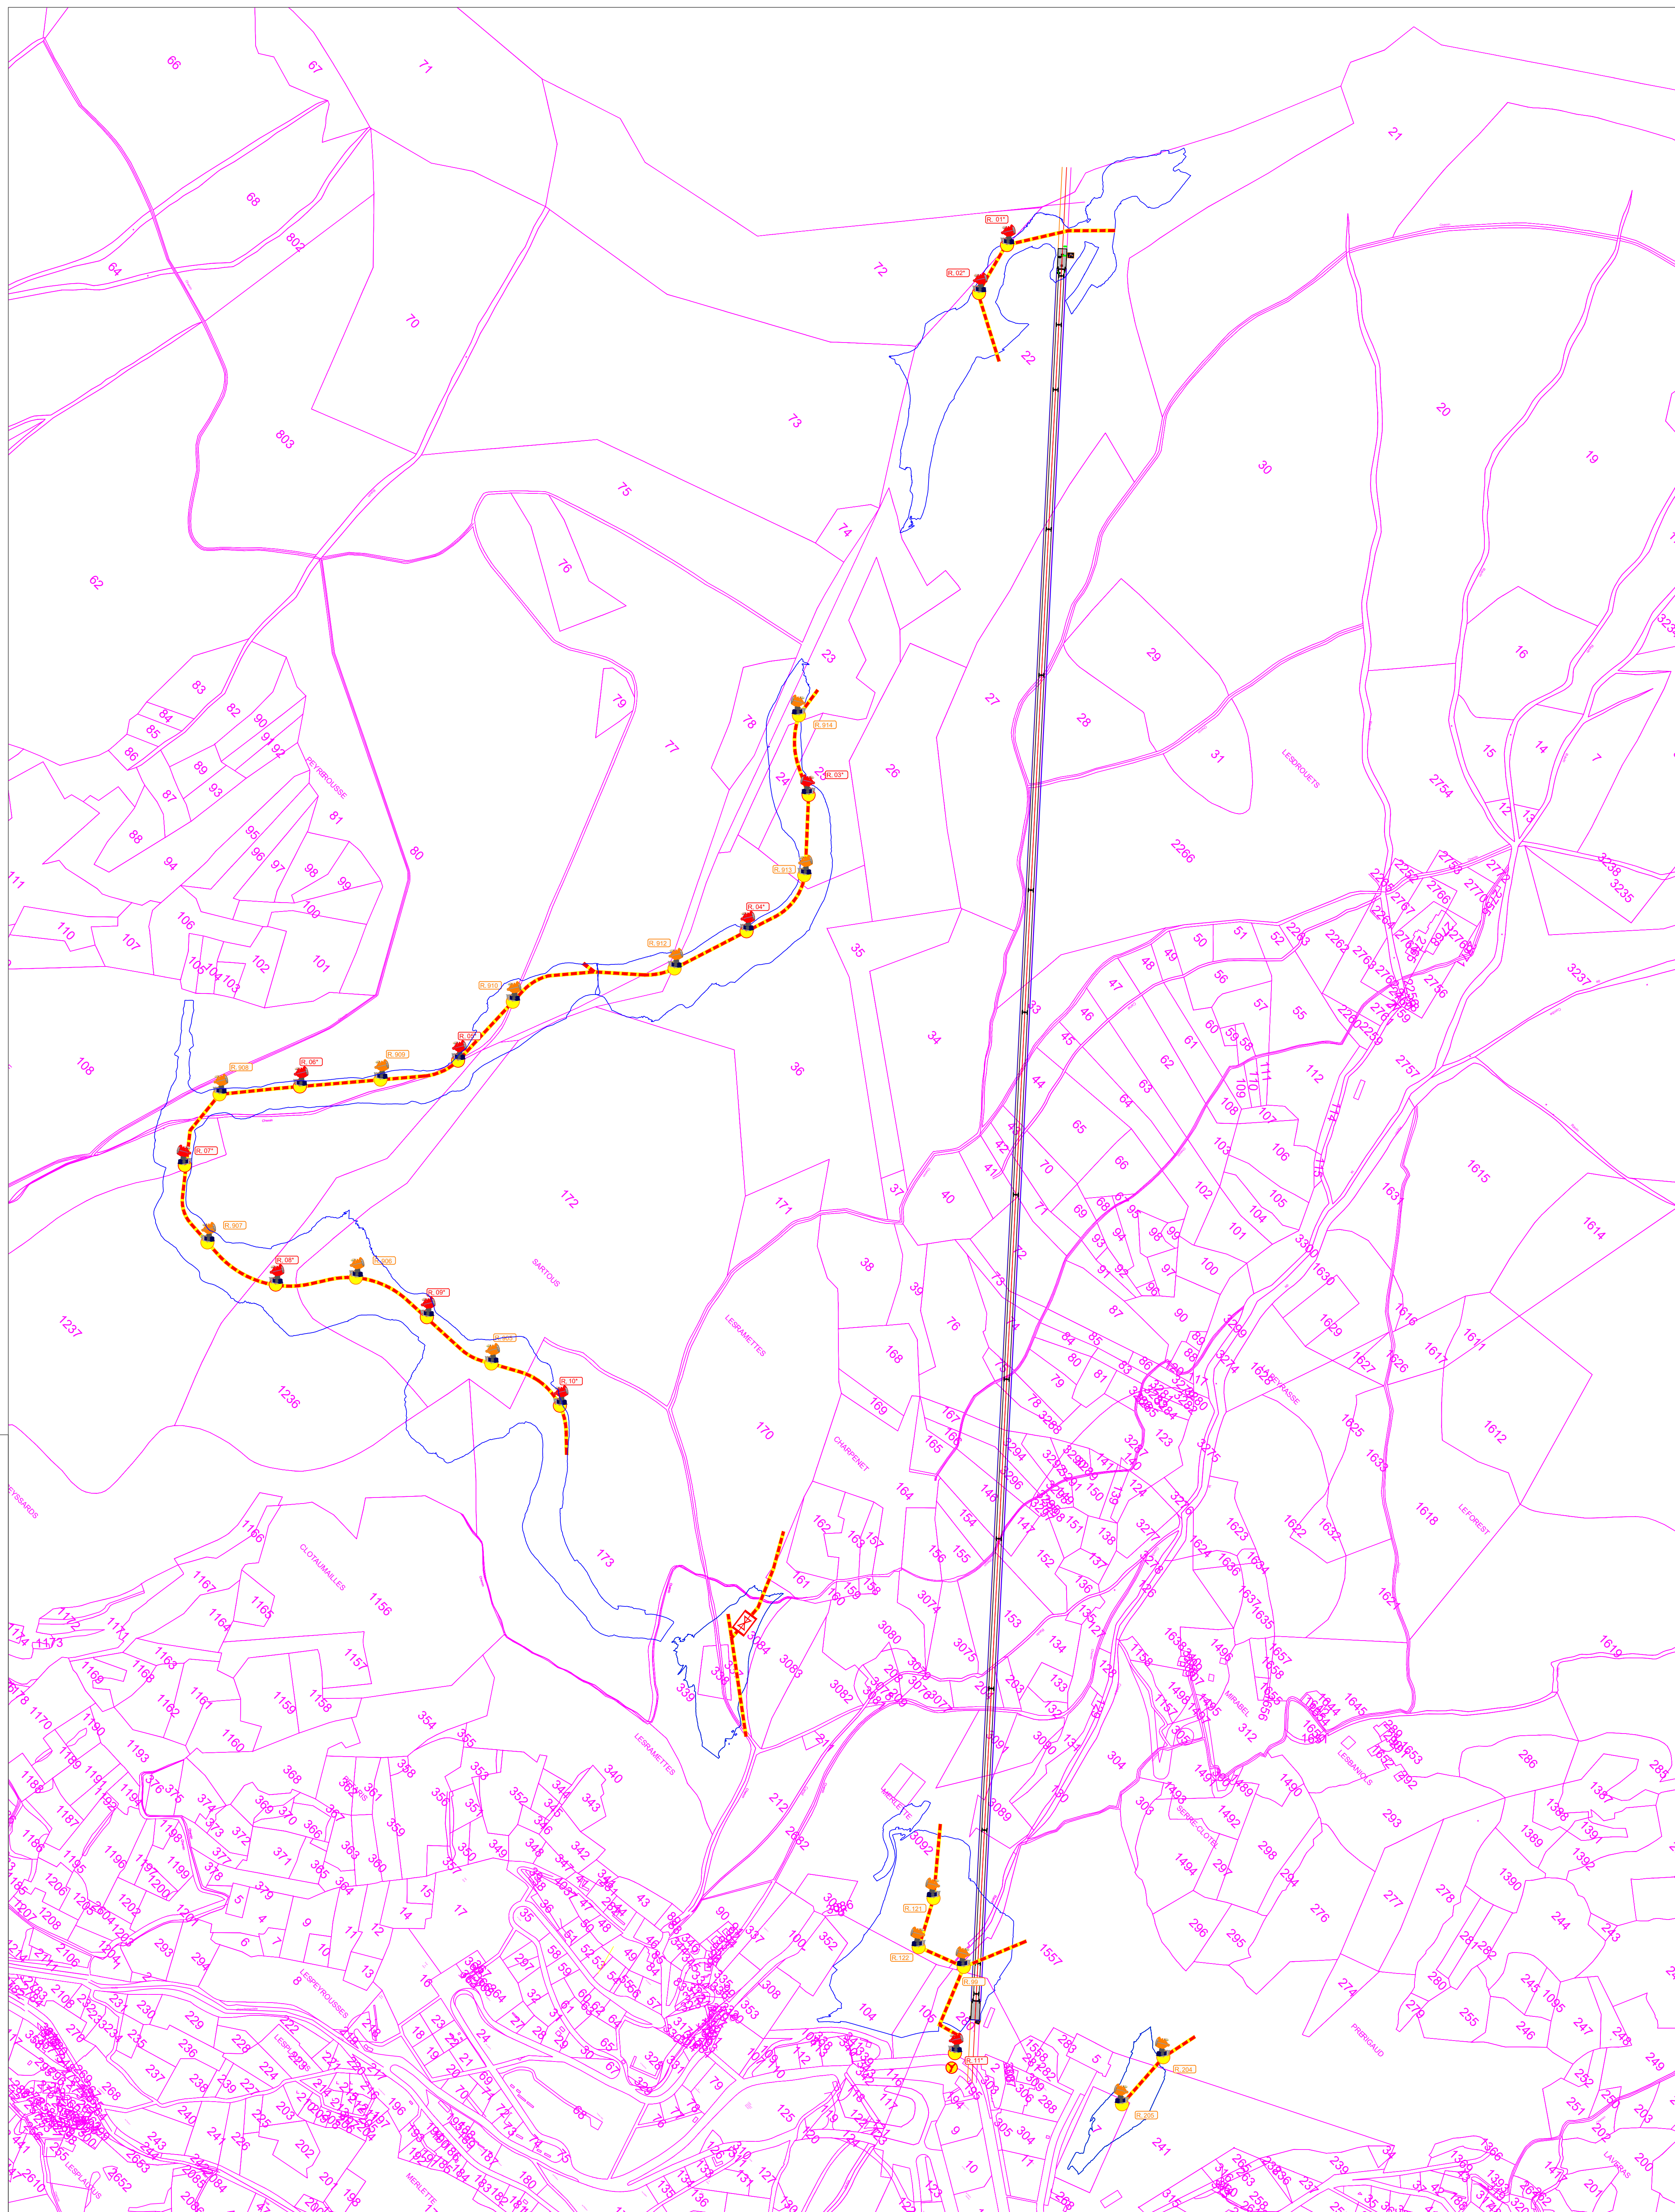

ORCIÈRES MERLETTE

DÉPARTEMENT DES HAUTES-ALPES
Commune de Orcières 05170

RESTRUCTURATION

Maitre D'Ouvrage

SEMILOM

Rue des Écrins, Espace Écrins
Merlette 05170 ORCIÈRES
Téléphone : 04 92 55 89 80

Maitre D'Œuvre

AD2i Ingénierie

70 Rue de la Tramontane - 13090 Aix-en-Provence
Tél: 04 42 20 88 89 - mail@ad2i.com - www.ad2i.com

Indice	Date modification	Modification	Auteur
i			
h			
g			
f			
e			
d			
c			
b			
a	11/05/2024	Suppression des emprises sur les parcelles A104 et A105	RF
	03/04/2024	Première Émission	RF

Permis d'aménager - Emprise projet sur cadastre

N° d'Affaire	Phase
1350	PA
N° du Plan	Indice
04	a

Date d'impression : 22 mai 2024
Cronache : Variable
Composition du cahier : 04